


UWAGA:
1. Wszystkie wymiary sprawdzić na budowie

RZUT PRZYZIEMIA

BIURO USŁUG PROJEKTOWO-KONSTRUKCYJNO-BUDOWLANYCH TERESA DITTMANN, 46-300 OLESNO, UL. KARMINOWA 1 tel. 602 180 573, www.projektybudowlane-olesno.pl		
Obiekt: Włata na sprzęt	Lokalizacja: Żębówce, dz. nr 1162	
Branża: Konstrukcyjno-budowlana	Stadium: Projekt techniczny	Skala: 1:100
Inwestor: Gmina Żębówce	Nr uprawnień:	Data: 05.20.17r.
Projektant: Eherfried Dittmann	Podpis:	Ilość rys.: 5
Asystent projektanta: mgr inż. Sebastian Rychter	Nr rys.: 1	

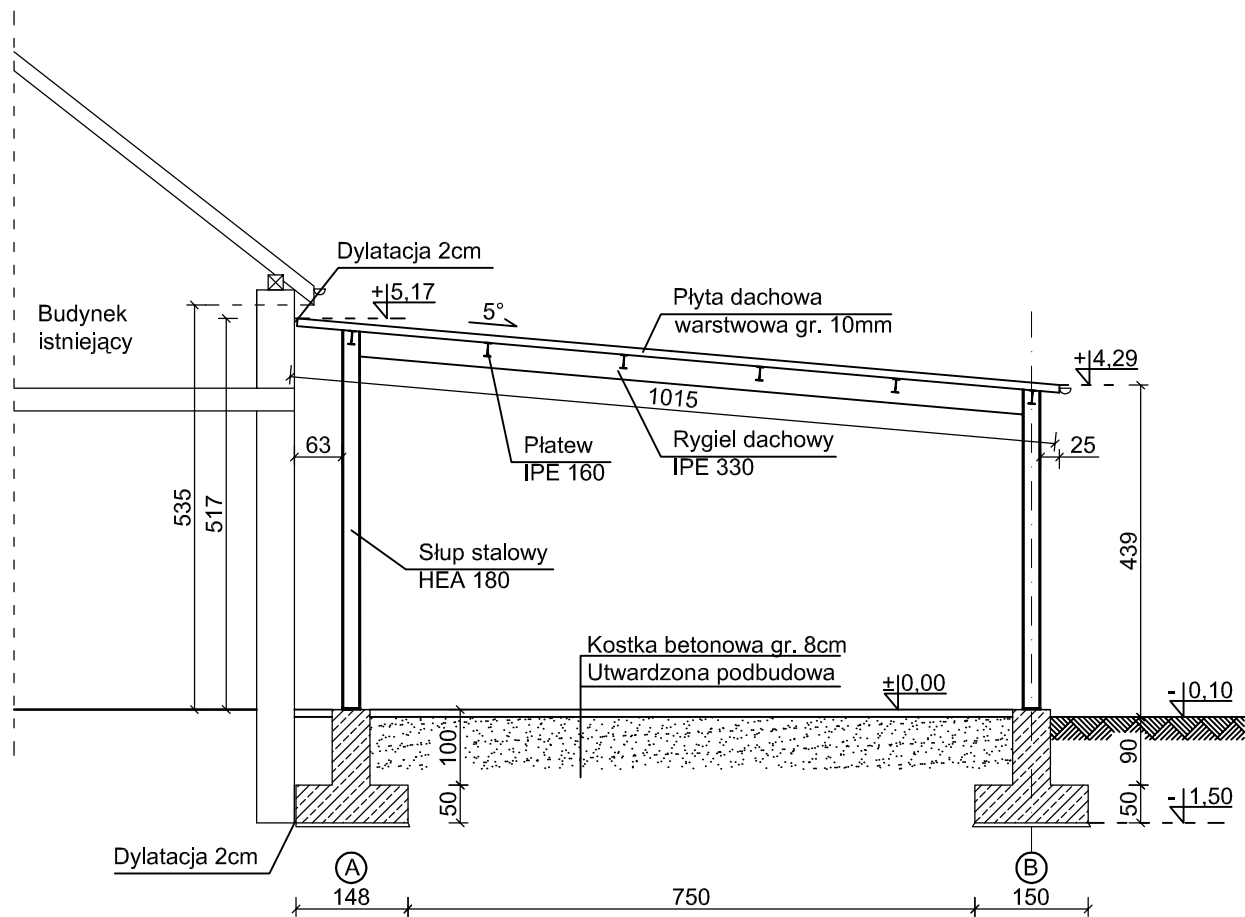

UWAGA:


1. Wszystkie wymiary sprawdzić na budowie

**BETON - fundamenty C25/30
podłoża C8/10**

**STAL
otulina stali RB500W
c_{nom} = 50 mm**

PRZEKRÓJ A-A


BIURO USŁUG PROJEKTOWO-KOSZTORYSOWYCH TERESA DITTMANN, 46-300 OLESNO, UL. KARMINOWA 1 tel. 602 180 573, www.projektybudowlane-olesno.pl				
Obiekt:	Wiata na sprzęt			
Lokalizacja:	Zębówice, dz. nr 1162		Skala 1:100	
Branża:	Konstrukcyjno-budowlana			
Stadium:	Projekt techniczny			
Inwestor:	Gmina Zębówice		Data 05.2017r.	
	Imię i nazwisko	Nr uprawnień		Podpis
Projektant:	Ehrenfrid Dittmann	UAN-VIII-7342/260/93		Ilość rys.: 5
Asystent projektanta:	mgr inż. Sebastian Rychter			Nr rys.: 2

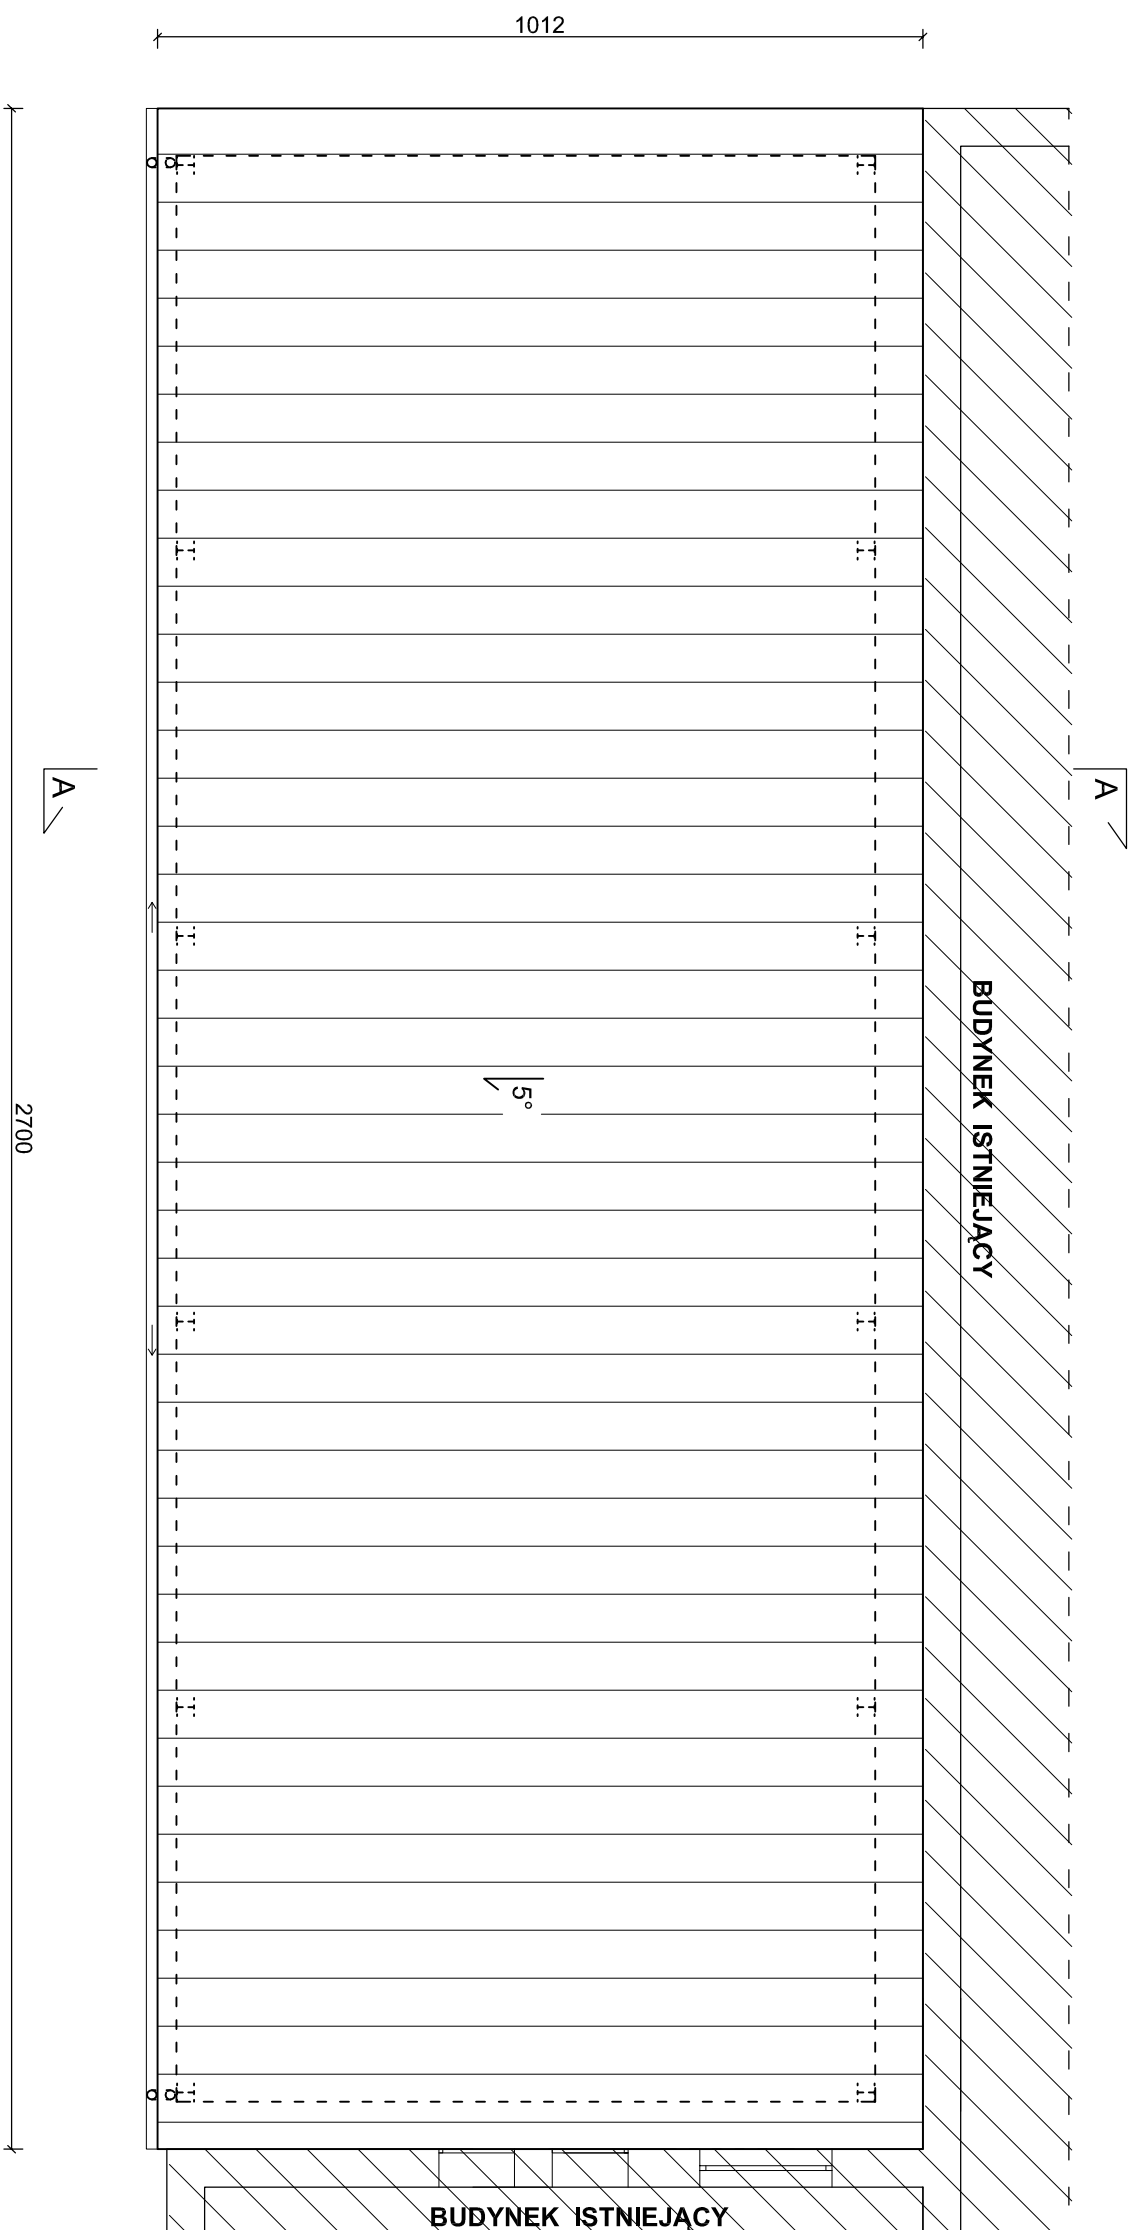


- UWAGA:**
1. Wszyskie wymiary sprawdzić na budowie
 2. Obróbki blacharskie wykonać z blachy powlekanej w kolorze pokrycia dachowego. Stosować obróbki blacharskie i akcesoria dachowe producenta pokrycia dachowego.


RZUT DACHU

BIURO USŁUG PROJEKTOWO-KOSZTORYSOWYCH TERESA DITTMANN, 46-300 OLESNO, UL. KARMINOWA 1 tel. 602 180 573, www.projektybudowlane-olesno.pl		
Lokalizacja: Wiatła na sprzęt Zębówce, dz. nr 1162		
Branża: Konstrukcyjno-budowlana		Skala 1:100
Stadium: Projekt techniczny		
Inwestor: Gmina Zębówce		Data 05.20.17r.
Projektant: Eherfried Dittmann	Nr uprawnień UAN-VIII-7342/260/93	Podpis Ilość rys.: 5
Asystent projektanta: mgr inż. Sebastian Rychter		Nr rys.: 3

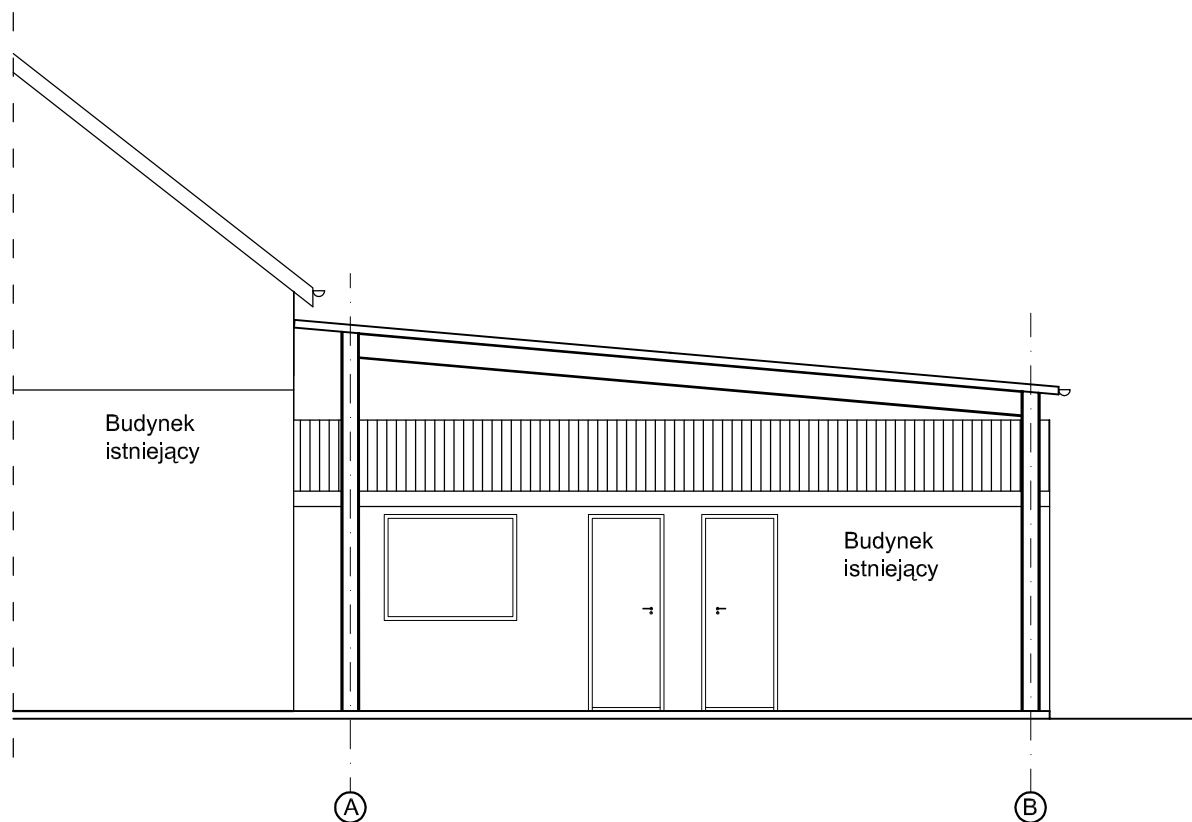

ELEWACJA WSCHODNIA

BIURO USŁUG PROJEKTOWO-KOSZTORYSOWYCH TERESA DITTMANN, 46-300 OLESNO, UL. KARMINOWA 1 tel. 602 180 573, www.projektybudowlane-olesno.pl			
Obiekt:	Wiata na sprzęt		
Lokalizacja:	Zębówice, dz. nr 1162		Skala 1:100
Branża:	Konstrukcyjno-budowlana		
Stadium:	Projekt techniczny		Data 05.2017r.
Inwestor:	Gmina Zębówice		
	Imię i nazwisko	Nr uprawnień	Podpis
Projektant:	Ehrenfrid Dittmann	UAN-VIII-7342/260/93	
Asystent projektanta:	mgr inż. Sebastian Rychter		
			Ilość rys.: 5
			Nr rys.: 4

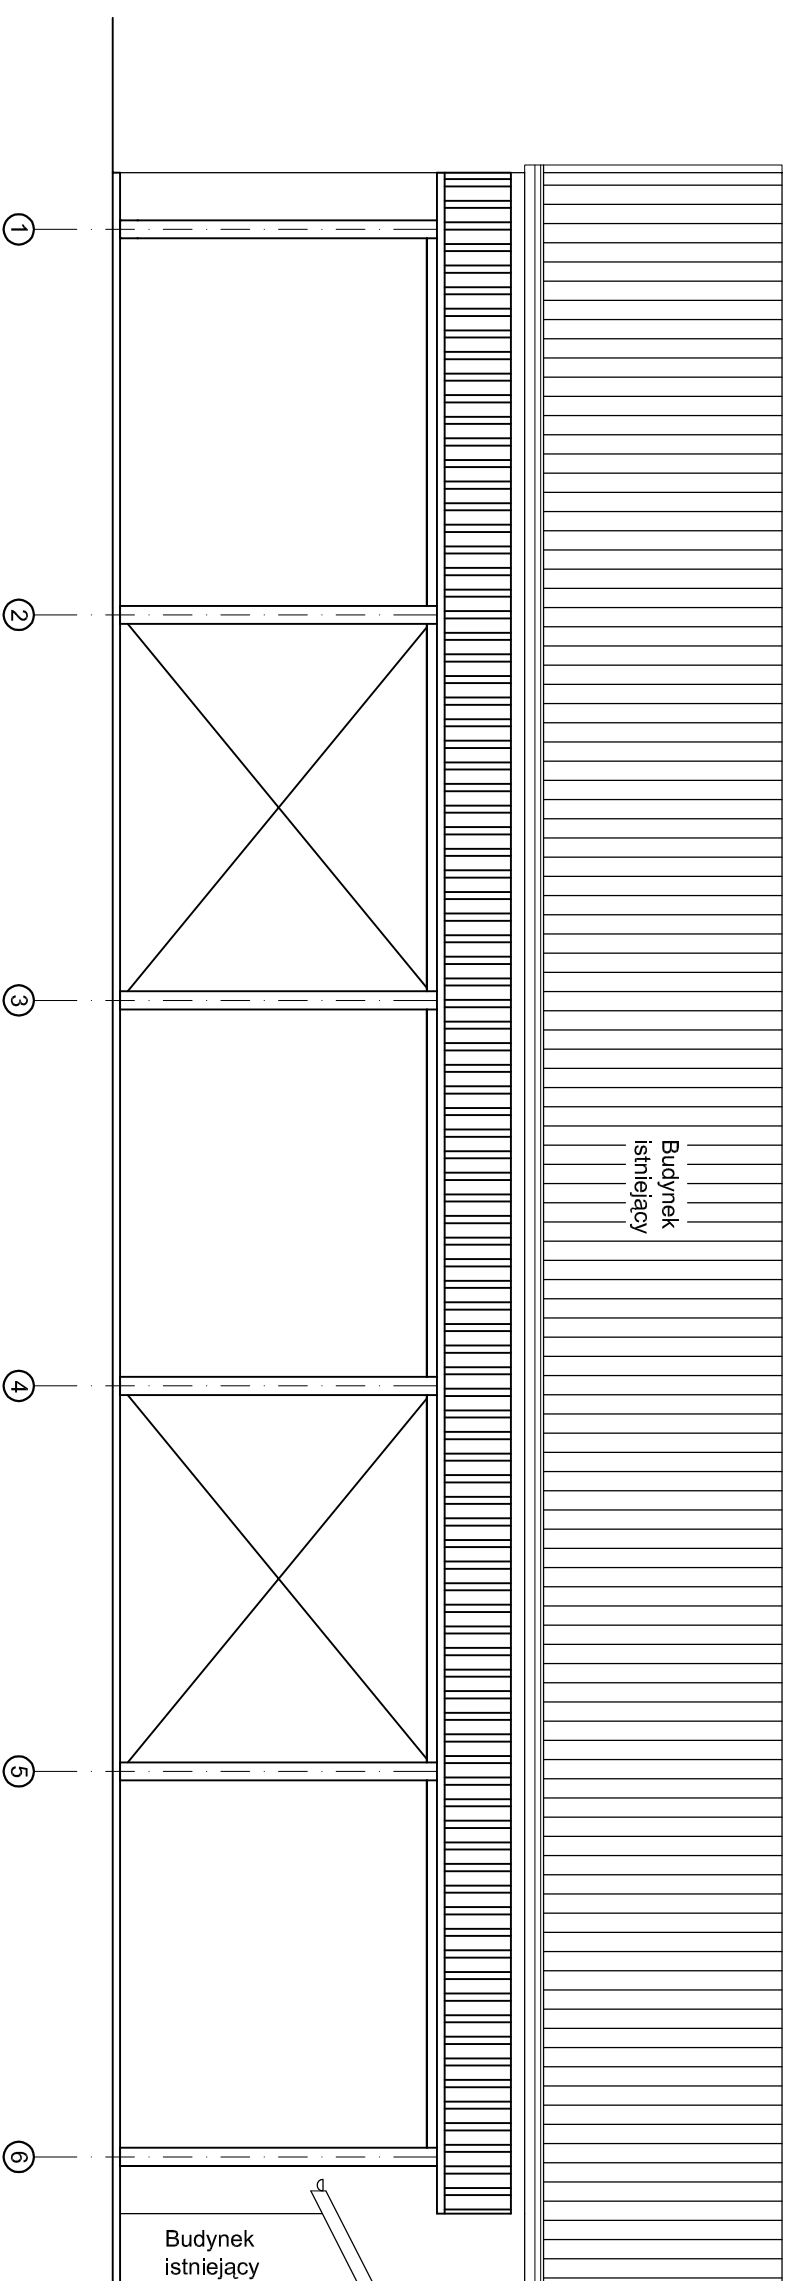

ELEWACJA PÓLNOCNNA

BIURO USŁUG PROJEKTOWO-KOSZTORYSOWYCH TERESA DITTMANN, 46-300 OLESNO, UL. KARMINOWA 1 tel. 602 180 573, www.projektybudowlane-olesno.pl		
Obiekt: Wiatła na sprzęt Lokalizacja: Zębówce, dz. nr 1162 Branża: Konstrukcyjno-budowlana Stadium: Projekt techniczny	Skala 1:100	
Inwestor: Gmina Zębówce Projektant: Eberhard Dittmann Asystent projektanta: mgr inż. Sebastian Rychter	Nr uprawnień UAN-VIII-7342/260/93	Data 05.20.17r.
Ilość rys.: 5	Nr rys.: 5	