


Lp 109 -

- fcka 40 - da. 128/21

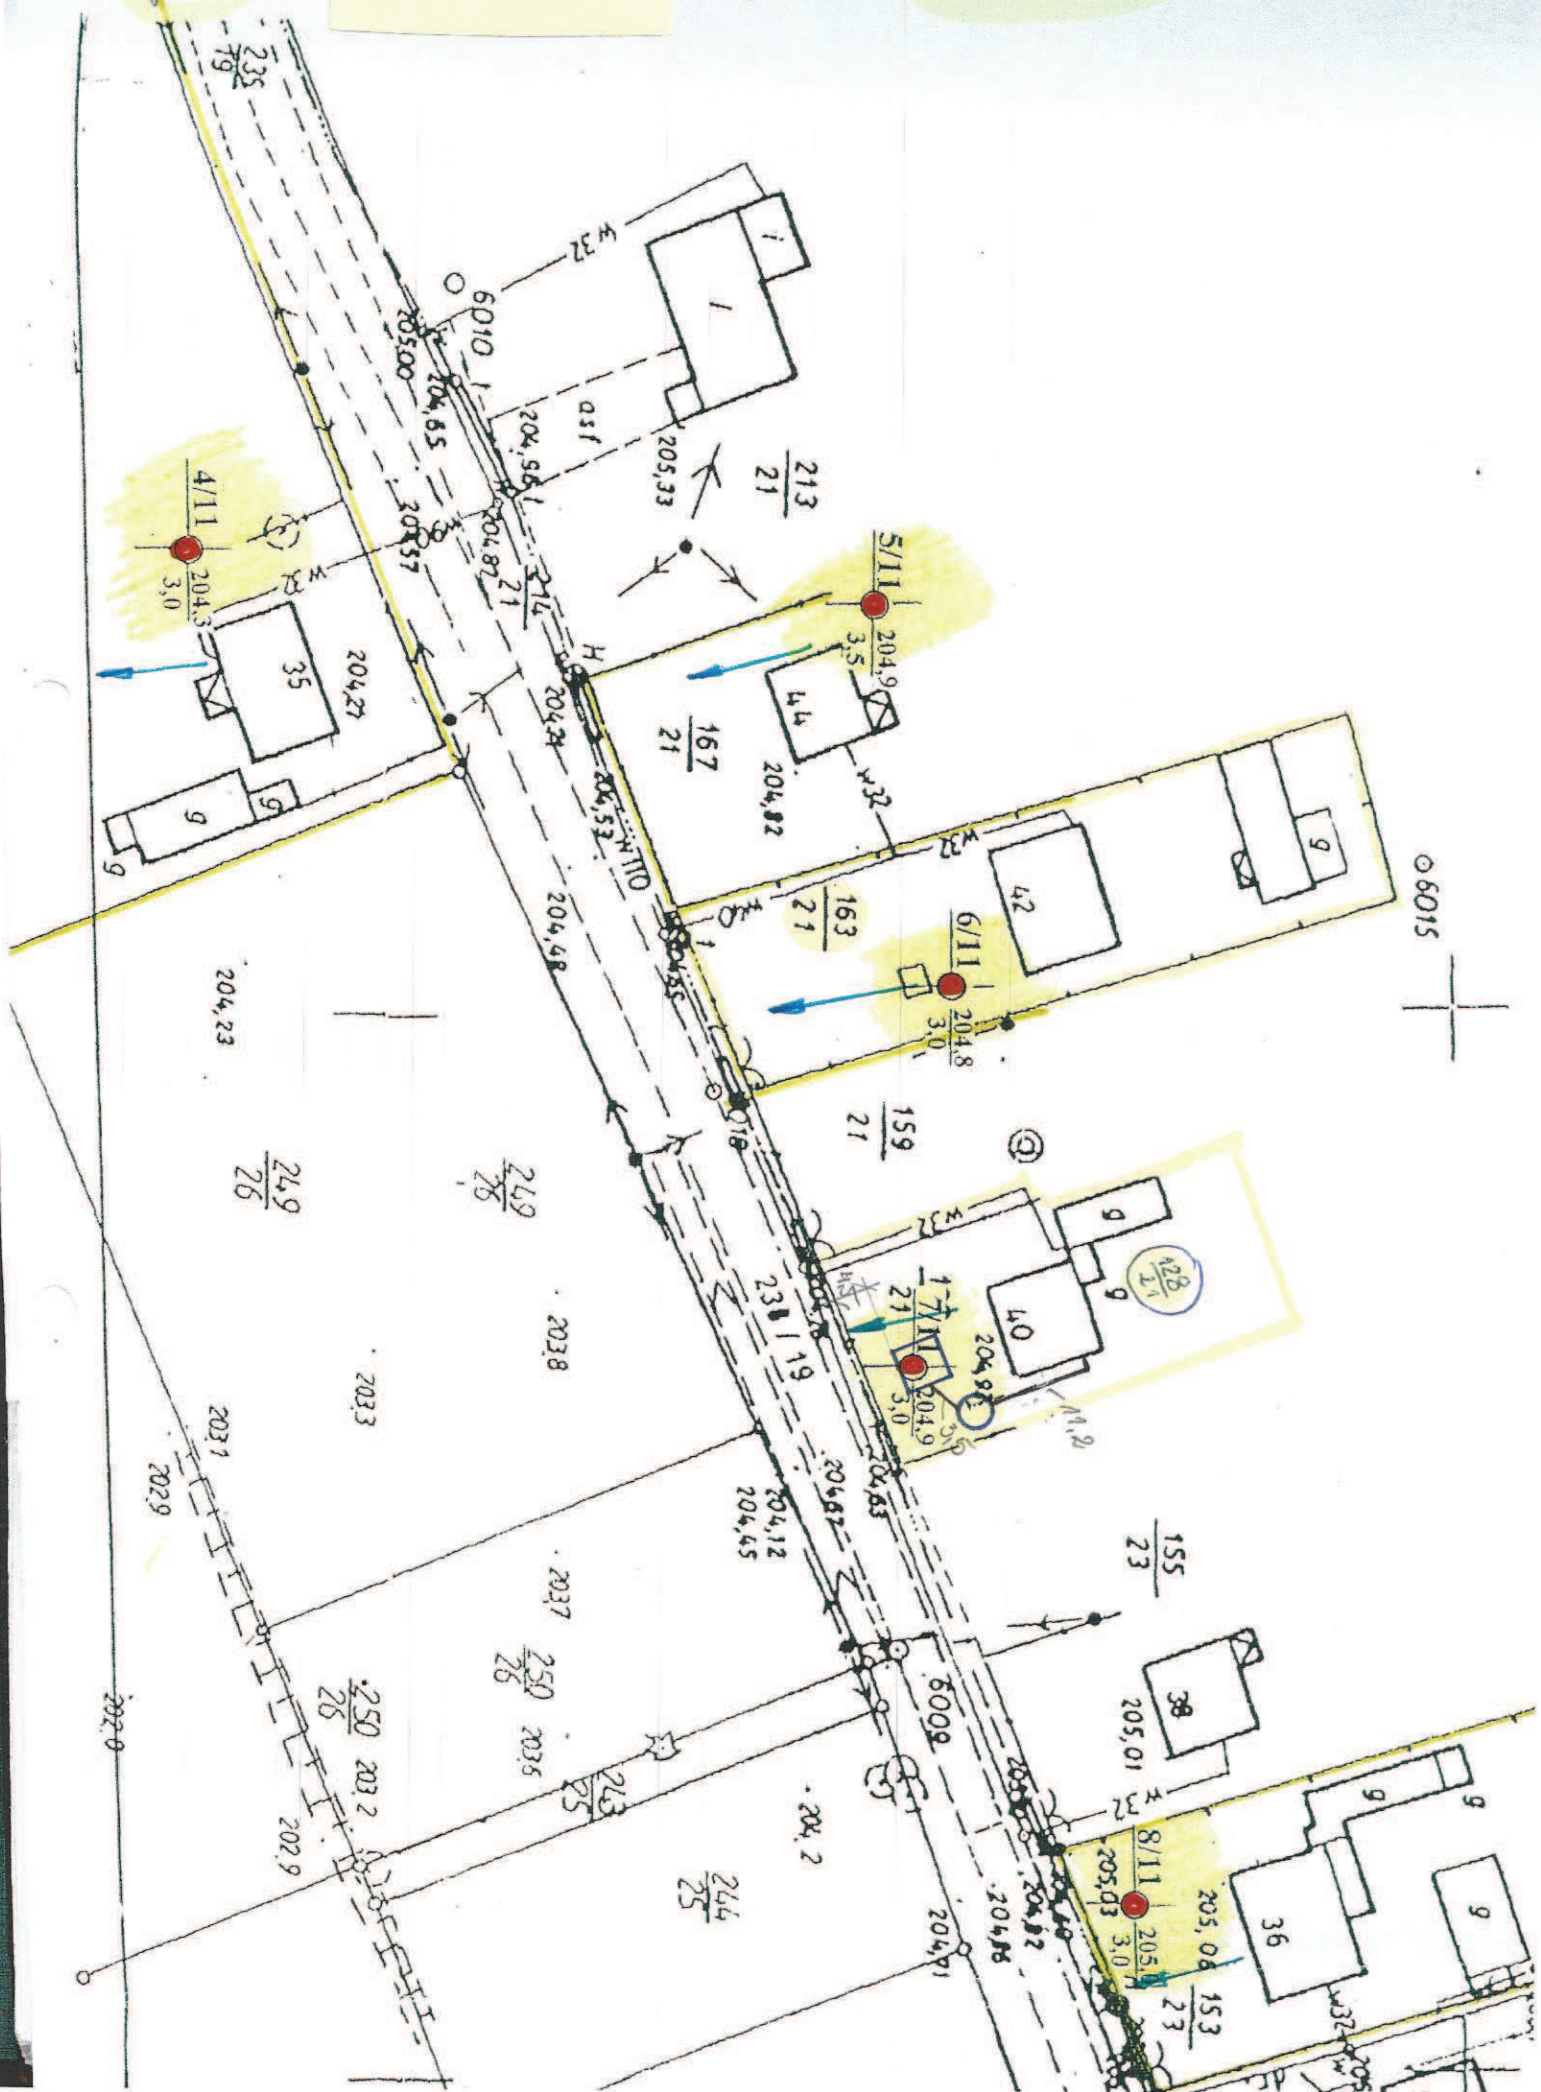

113

dz. 213/21 Łąka 44a

województwo **opolskie**
 miasto-gmina **Żelaznowice**
 wieś-obsz. **Łąka**
 porozumienie k.m. **2 dz. 213/21**
 ul. **6.141.23.23.1**
 Godło mapy zas. **1000**
 Skala **1000**

OBJAŚNIENIA	
Znak	Opis
1/14/L	numer otworu _____ głębokość otworu _____
	granica terenu objętego rozpoznaniem
	piasek średnioziarnisty
	kierunek splywu wód podziemnych

T.K.	Imię i Nazwisko	Data	Podpis	PRZEDSIĘBIORSTWO USŁUG GEOLOGICZNO-BUDOWLANYCH „GEO-EKO” ul. Szarych Szeregów 16/505 45-288 OPÓLE
Opracował	Zdzisław Grygiel	02.2014r		
Kreślił	Zdzisław Grygiel	02.2014r		

OPINIA GEOTECHNICZNA		Skala
podłoża gruntowego terenu lokalizacji projektowanej przydomowej oczyszczalni ścieków na posesji nr 44a (dz. nr 213/21) w miejscowości ŁĄKA		1 : 1000
Mapa geologiczno-inżynierska na głębokości 0,8m		Rys nr 2

